


# Straßenoberbau


RStO 12, Belastungsklasse 0,3

Frostempfindlichkeitsklasse F3 Mehr- oder Mindereinbau	+ 50 cm
A. Zone II	+ 5 cm
B. keine besonderen Klimaeinflüsse	0 cm
C. Grund- und Schichtwasser	+ 5 cm
D. Geländehöhe	+ 5 cm
E. Entwässerung über Rinnen und Abläufe	0 cm
<b>Gesamtoberbau</b>	<b>+ 55 cm</b>

## Unterdorfstraße:

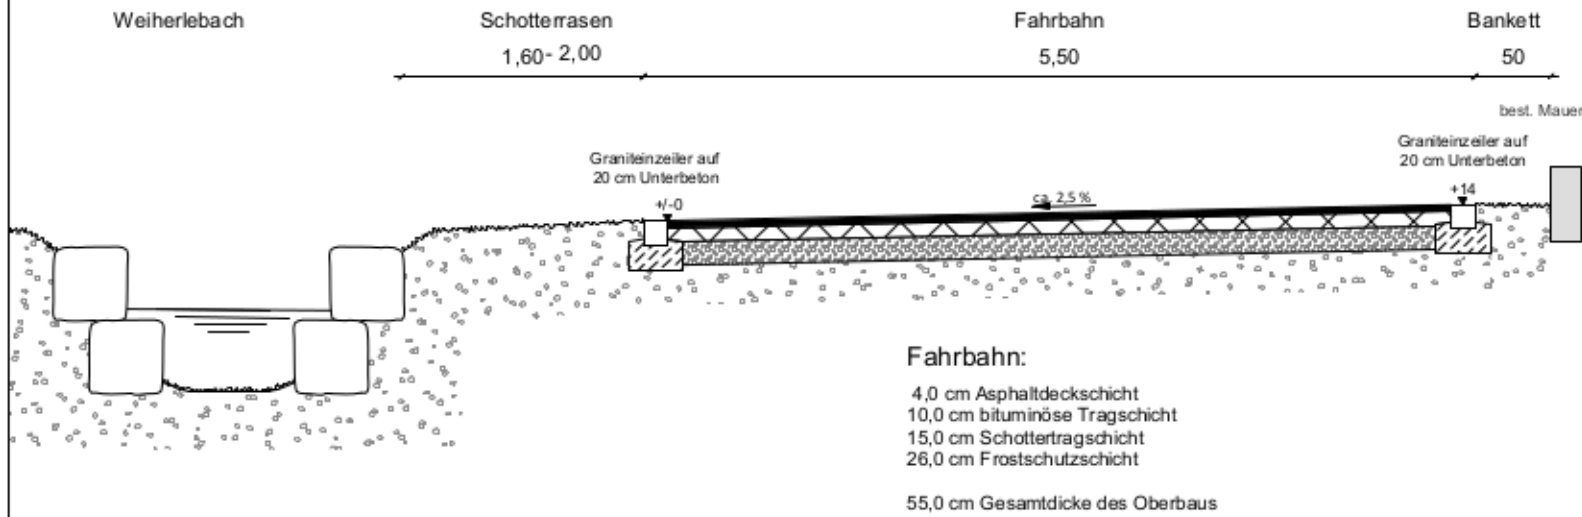

## Rischgauer Straße:

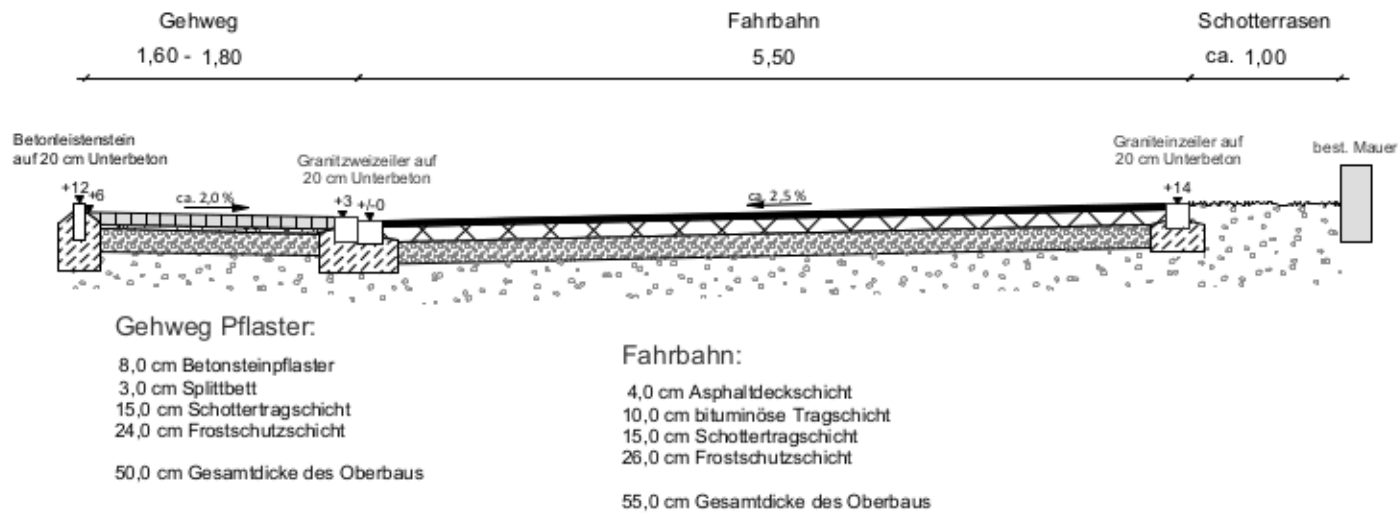

Nr.	Art der Änderung	Datum	Zeichen



**Amt für Ländliche Entwicklung**  
 Schwaben  
 Dr.-Rothermel-Str. 12, 86381 Krumbach

Unterlage Nr.: 5.1  
**Schnitte**  
 Rischgauer Straße +  
 Unterdorfstraße  
 Maßstab: 1:50

VORENTWURFSPLANUNG

Verfahren: DE Villenbach II

Gemeinde: Villenbach

Maßnahme: OT Villenbach

aufgestellt: Ingenieurbüro Marcus Kammer Florian-Wengenmayr-Str. 6 86609 Donauwörth	Amt für Ländliche Entwicklung Schwaben
Donauwörth, 12.11.2021 ..... (Unterschrift)	Krumbach, ..... ..... (Unterschrift)